


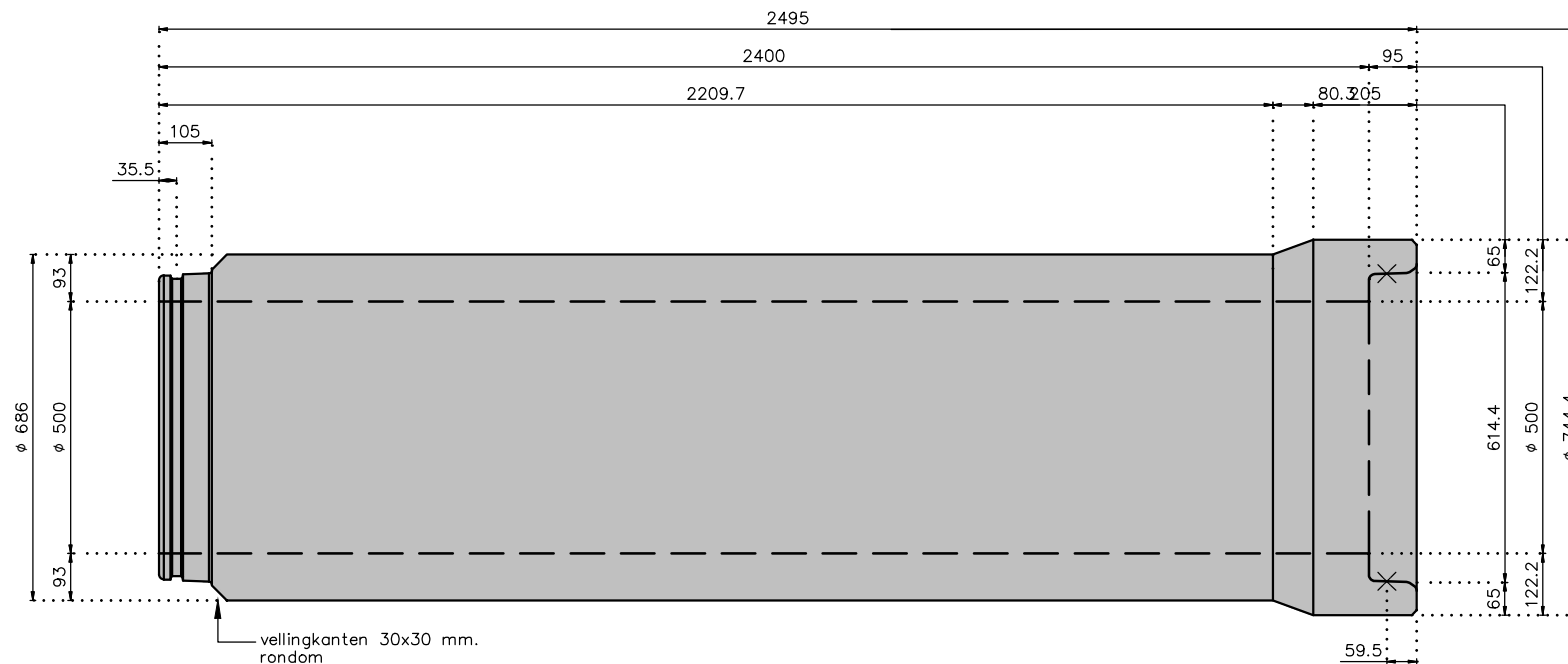

INHOUD: 0.43 m³
GEWICHT: 1.03 ton
RUBBERRING: 16 mm.

Omschrijving Betonbuis QUBE 500 mm. FORTE			
Schaal 1:15	Formaat A4 Liggend	Getekend S. Dutrieux	
Details n.v.t.	Datum 10-02-2021	Tekno. TEK C005F-A	


Martens beton

POSTBUS 30
STATENDAMWEG 75
TELEFOON +31 162 42 29 00

4900 AA OOSTERHOUT
4905 AD OOSTERHOUT
www.martensgroep.eu

Deze tekening blijft eigendom van Martens beton b.v.
Vernieniguldiging zonder schriftelijke toestemming is niet geoorloofd.

Status
DEFINITIEF

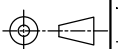

Maaktvoering afgerond op mm.
Minimaal 1 mm. over de maat of
andere maten een mm. afwijken.