Teuben

GROVE 3050




GROVE
3050


Teuben	Hefvermogens met 10 ton ballast									DIN/ISO		
Vlucht in meters	Gieklengte in meters									Jiblengten		
	9,82	13,35	16,89	20,42	23,96	27,5	31,03	34,56	38,1	23,9 + 8,7 m	31,0	38,1
2,8	50											
3	45	30,5	30,5	16	16	15	11	8,5				
4	36,5	27,5	30,5	16	16	15	11	8,5	7,2			
5	31	23,5	26	16	16	15	11	8,5	7,2	6,30		
6	25,5	20,5	23,5	16	16	15	11	8,5	7,2	6,30		
7	21	18,6	20,5	16	16	15	11	8,5	7,2	6,30	4,30	3,40
8		16,6	16,7	16	15,2	13,8	10,8	8,5	7,2	6,20	4,30	3,40
9		15,2	15,7	13,9	13,8	12,5	10,2	8,4	7,2	6,20	4,30	3,40
10		12,7	13,2	11,9	11,9	11,6	9,6	8,4	7,2	6,10	4,30	3,40
11			11,2	10,6	10,3	10,2	9,1	8,4	7,2	5,90	4,30	3,40
12			9,7	9,9	8,9	9	8,5	8,3	7,1	5,70	4,30	3,40
13			8,5	8,7	7,7	8	8	7,8	7	5,50	4,30	3,40
14			7,5	7,7	6,7	7,1	7,1	7,1	6,9	5,30	4,30	3,40
15				6,9	6,1	6,7	6,3	6,4	6,4	5,00	4,30	3,40
16				6,1	5,8	6,3	5,8	5,8	5,8	4,80	4,20	3,40
18					5,1	5,2	5,2	4,7	4,8	4,30	3,90	3,40
20					4,2	4,3	4,4	3,7	3,9	3,70	3,60	3,40
22						3,6	3,7	3	3,1	3,00	3,40	3,10
24						3	3,1	2,4	2,6	2,50	3,10	2,60
26							2,6	2	2,1	2,30	2,70	2,10
28							2,2	1,5	1,7	2,20	2,30	1,70
30								1,2	1,3	1,90	1,90	1,40
32									1		1,60	1,10
34									0,7		1,30	0,80
36											1,10	


Teuben

GROVE 3050

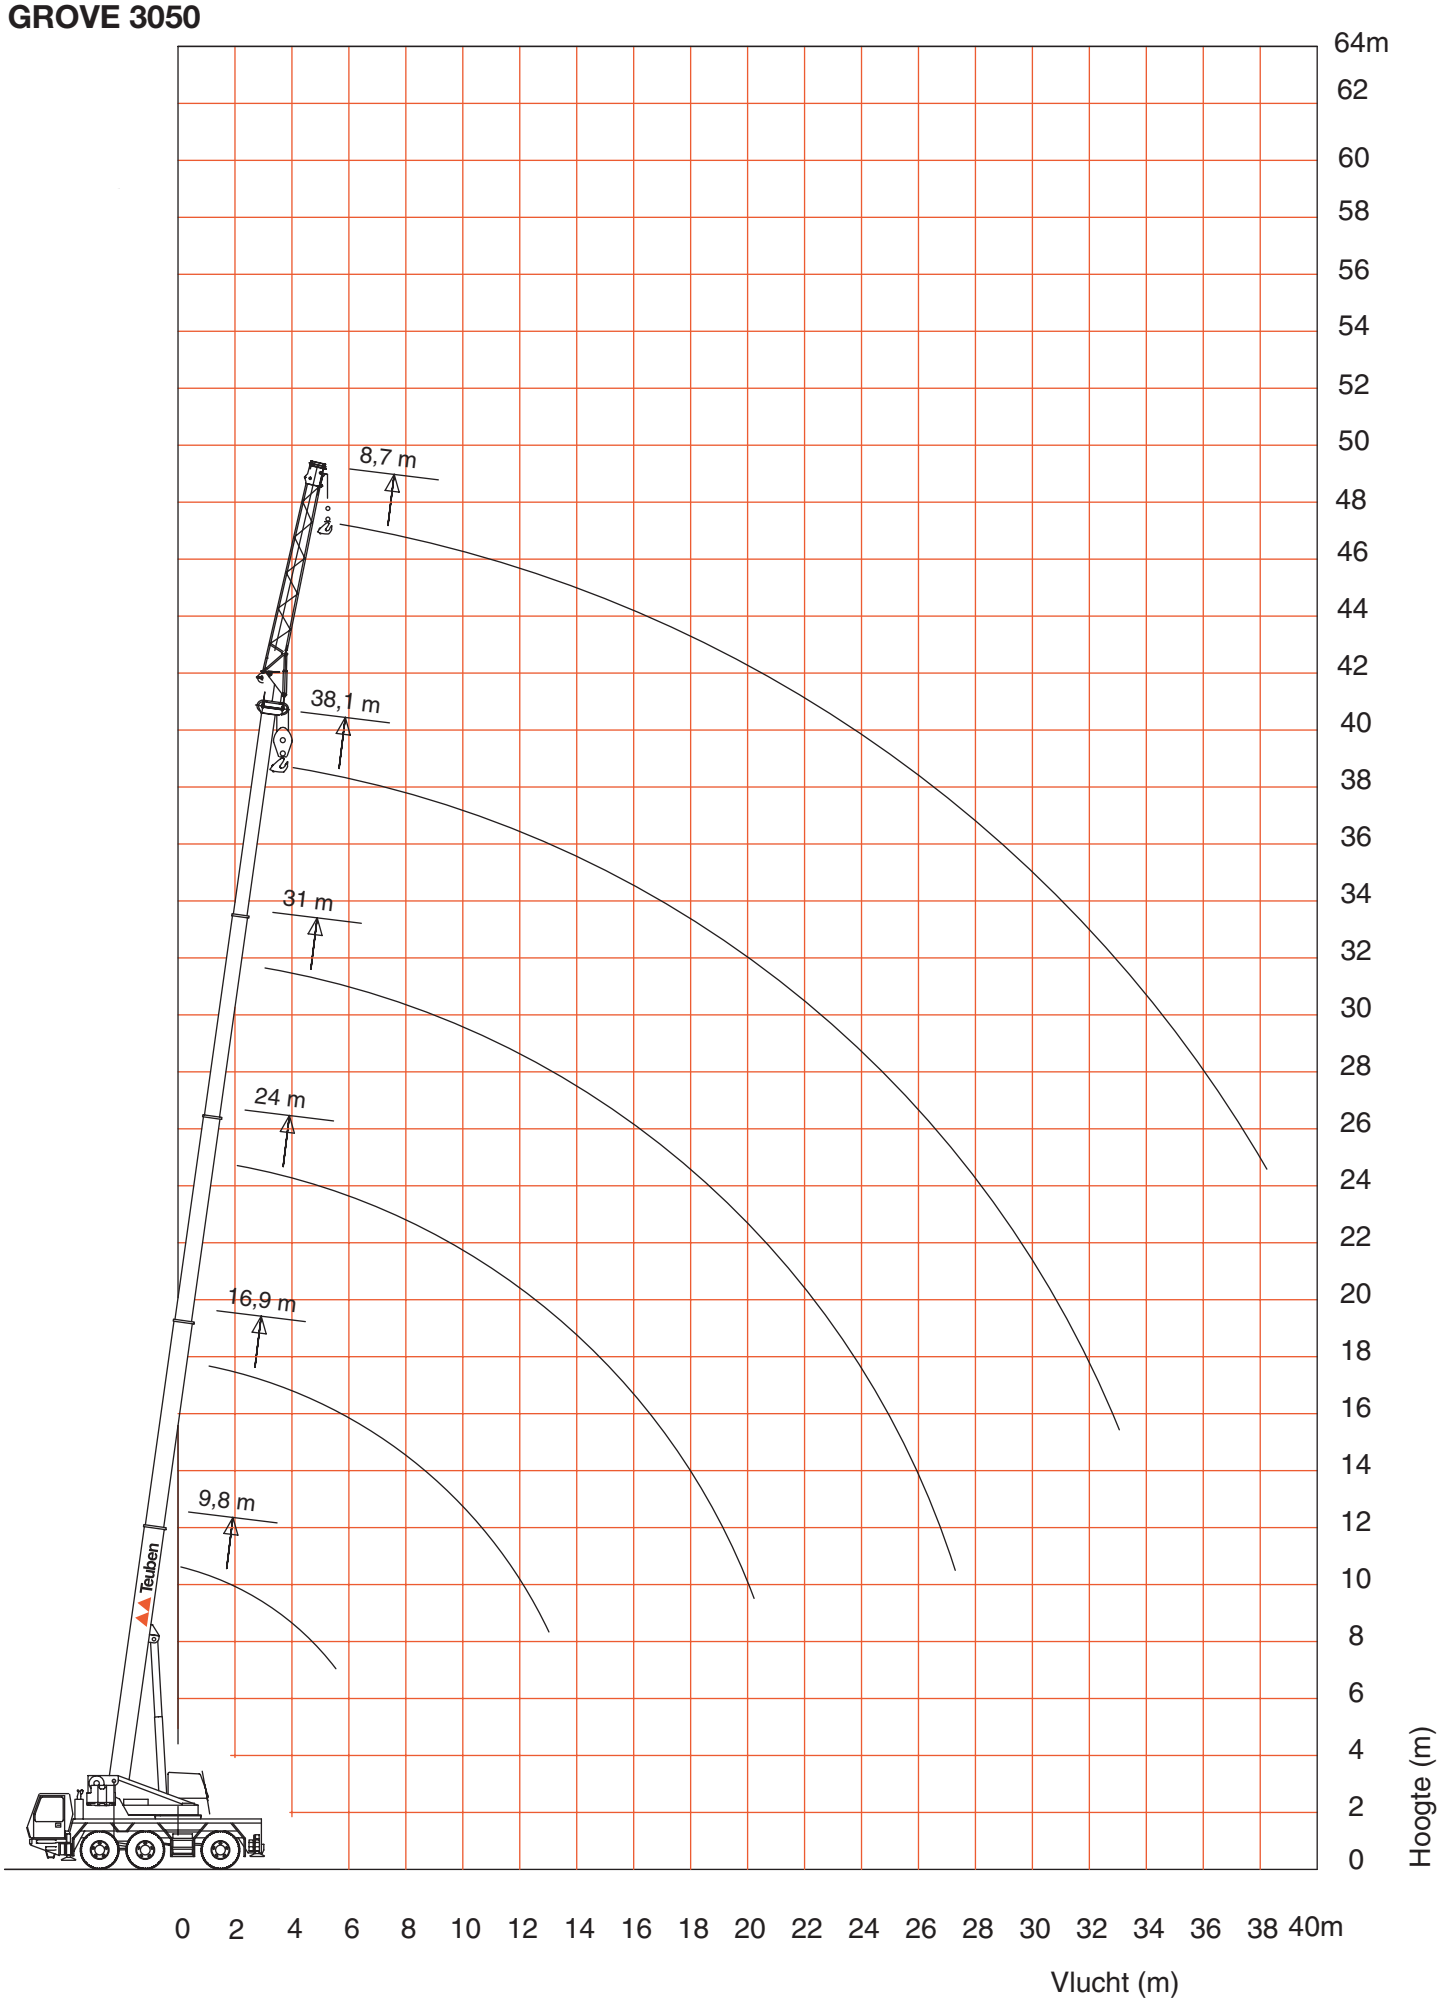

GROVE 3050

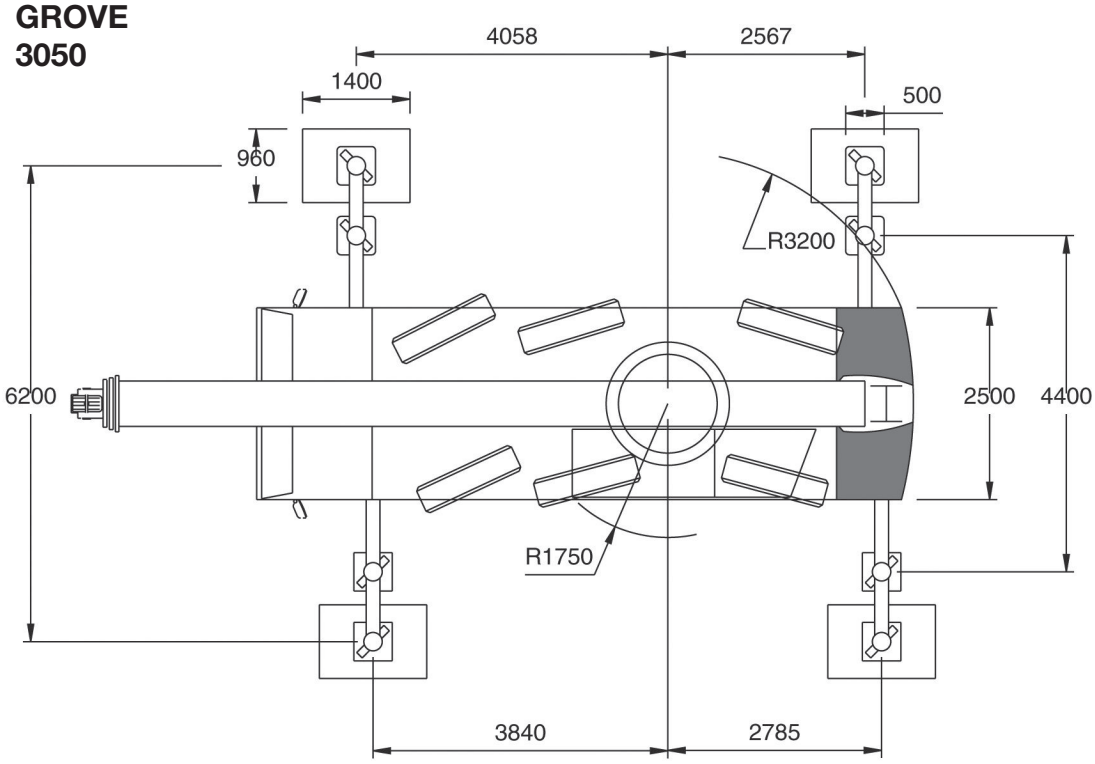

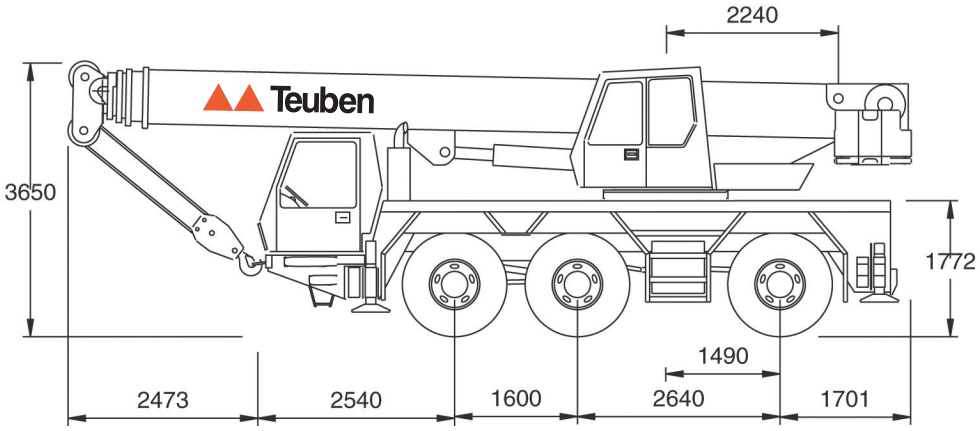

1:100

Teuben

Teuben b.v.
Rederijweg 18
4906 CX Oosterhout, Nederland
Tel: 0162 - 497 010
Fax: 0162 - 422 918