



Spierings SK377-AT3


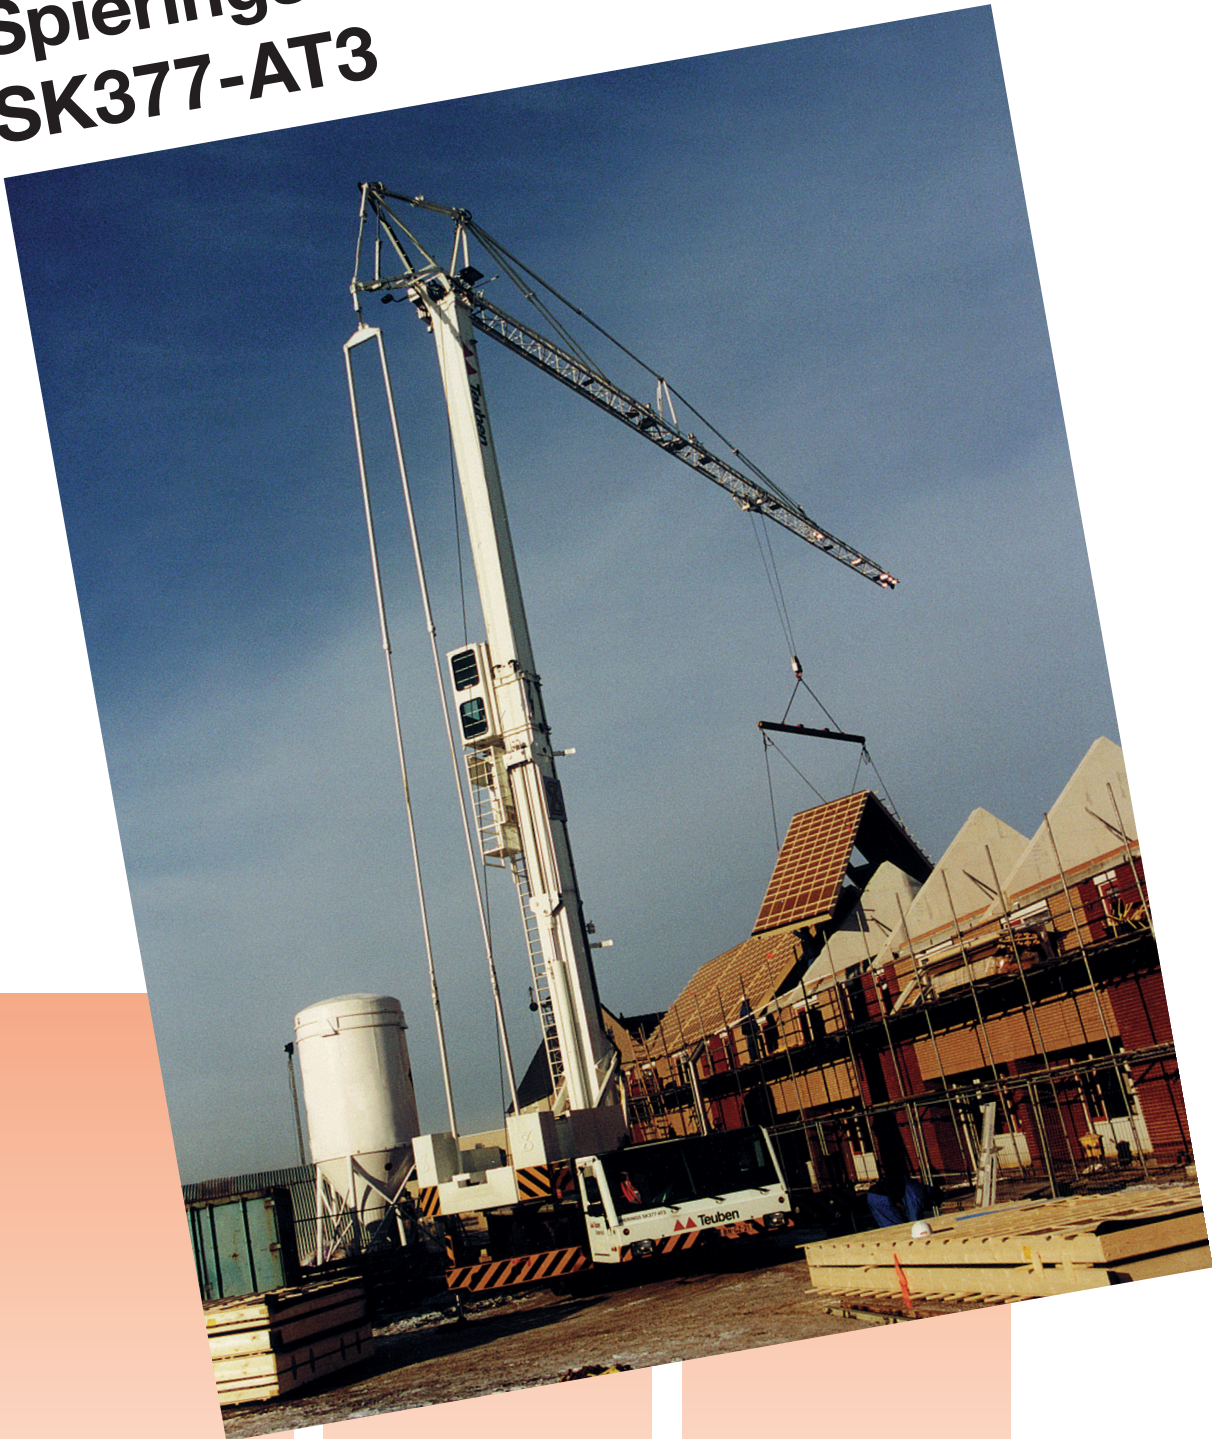


**SPIERINGS
SK377-AT3**

Teuben	Gieklengte 33 meter				NEN2020
Vlucht in meters	Stempelbreedte				
	6,90m x 6,40m		6,90m x 4,80m		
	Horizontaal	30° getopt	Horizontaal	30° getopt	
4	7,5	7,5	7,5	7,5	
6	7,5	7,5	7,5	7,5	
8	7,5	7,5	7,5	6,3	
10	7,5	6,8	5,5	4,7	
12	6,3	5,4	4,4	3,7	
14	5,3	4,5	3,6	3,1	
16	4,5	3,8	3,1	2,6	
18	3,9	3,3	2,7	2,3	
20	3,5	2,9	2,3	2,0	
22	3,1	2,6	2,1	1,8	
24	2,8	2,4	1,9	1,6	
26	2,5	2,2	1,7	1,4	
28	2,3	2,0	1,5	1,3	
30	2,1		1,4		
32	2,0		1,3		
33	1,9		1,3		

SPIERINGS
SK377-AT3

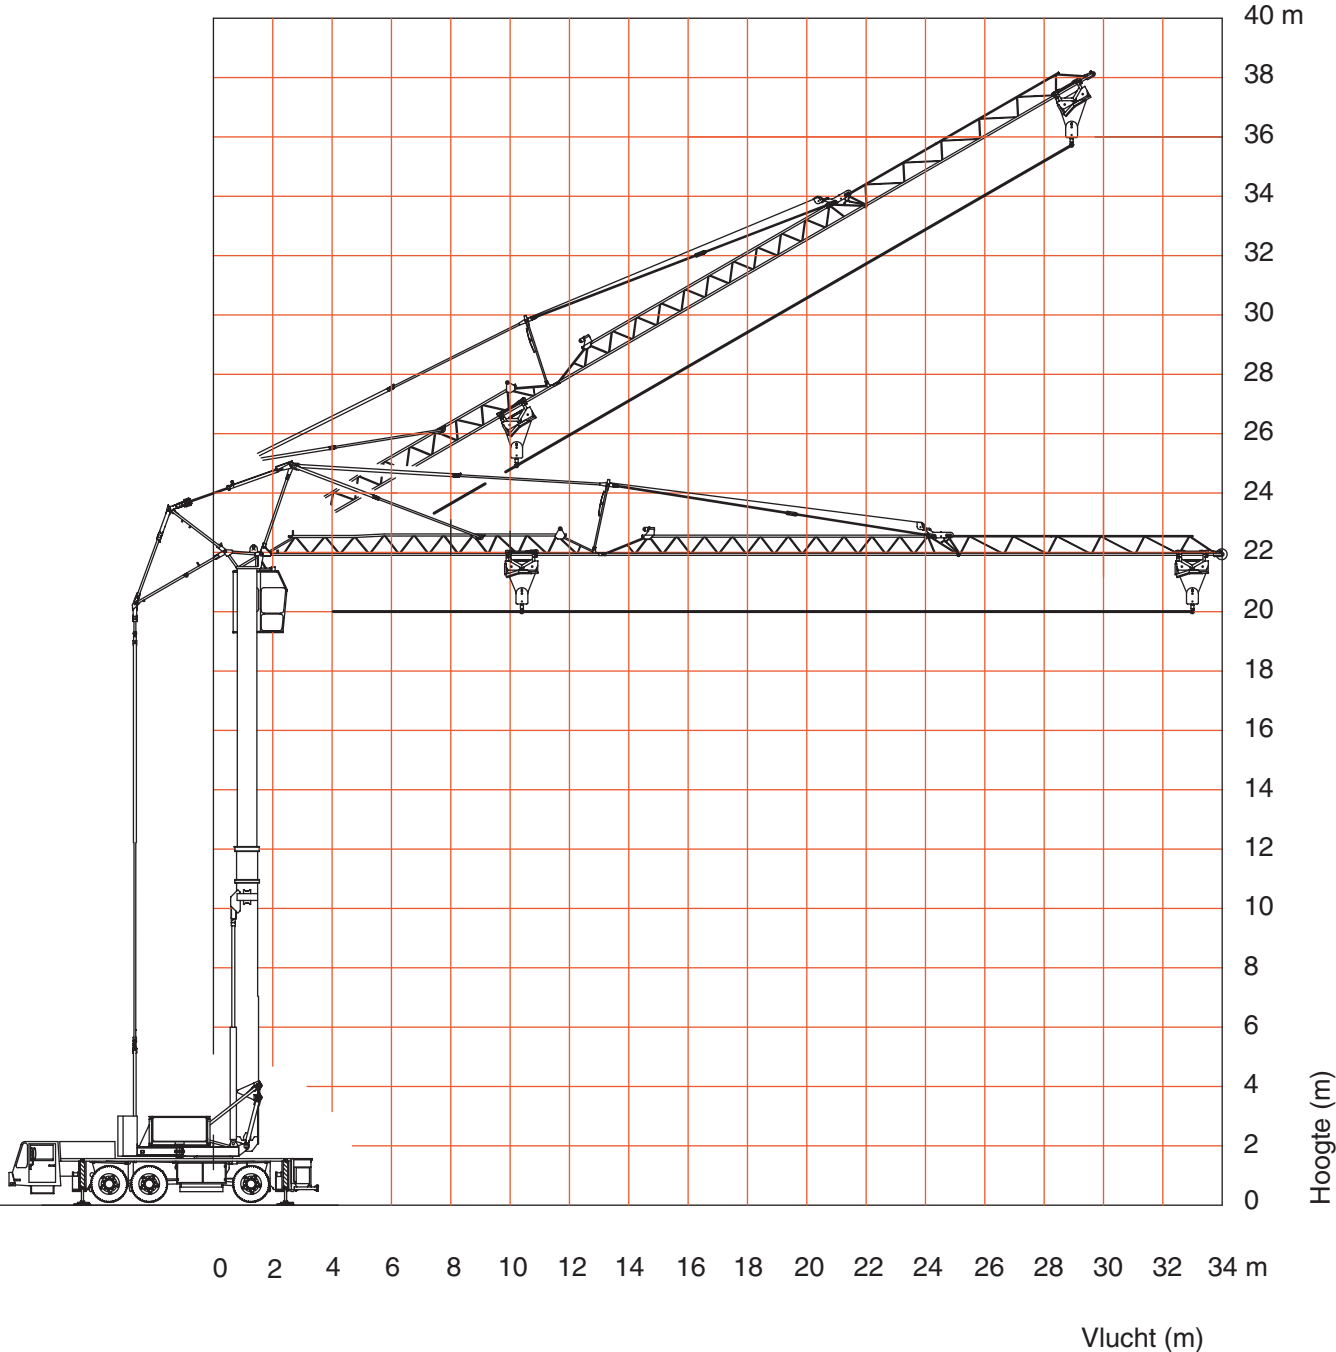

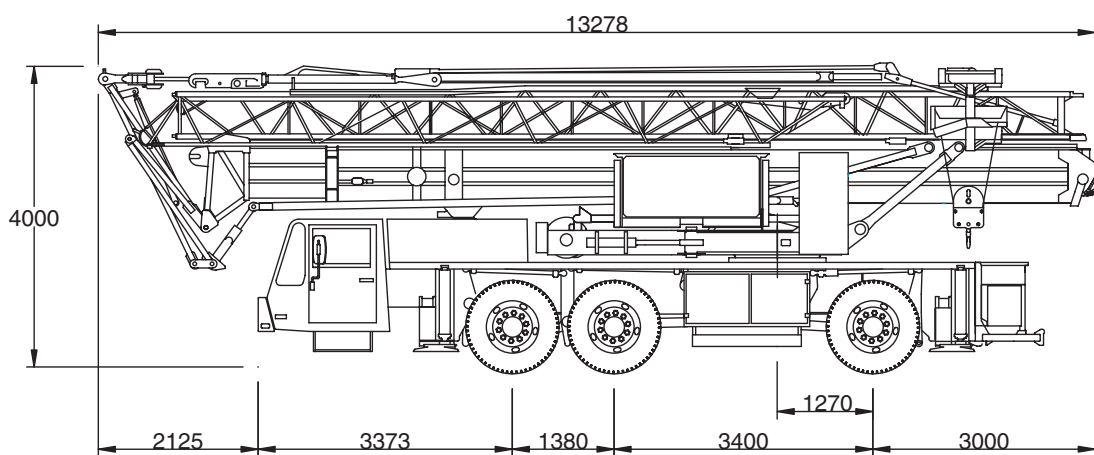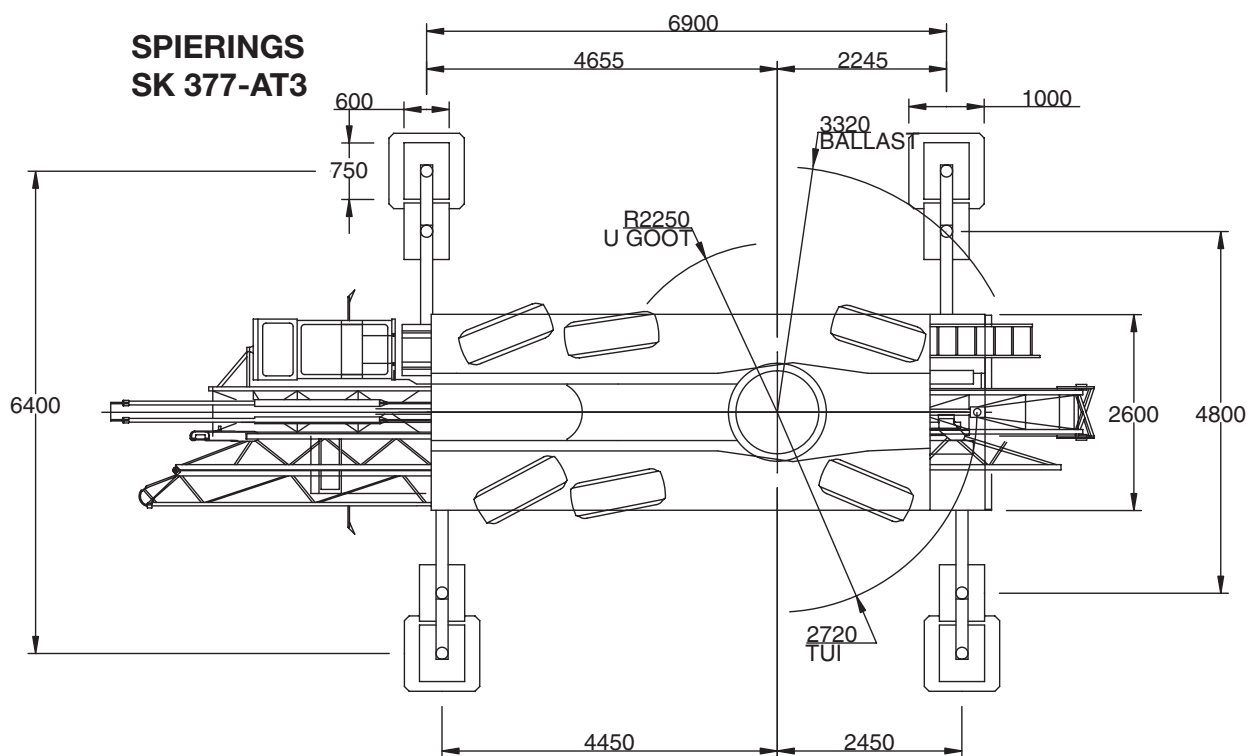

1:100



Teuben b.v.
Rederijweg 18
4906 CX Oosterhout, Nederland
Tel: 0162 - 497 010
Fax: 0162 - 422 918