


Sennebogen 835M




**SENNEBOGEN
835M**

Teuben	Giek 9.7 meter Steel 7.8 meter											NEN2020
Vlucht in meters	Hoogte in meters											
	-3	-1,5	0	1,5	3	4,5	6	7,5	9	10,5	12	13,5
7,5	9,9	10,1	10,5	10,9	11,6	11,9	11,3	10,4	9,3	8,7		7,8
9	7,7	7,8	8,1	8,4	8,8	9,2	9,5	9,2	8,9	8,5	7,9	7,2
10,5	6,2	6,4	6,5	6,7	7,0	7,3	7,5	7,7	7,9	7,8	7,2	6,3
12	5,2	5,3	5,4	5,6	5,7	5,9	6,1	6,2	6,4	6,2	6,4	5
13,5	4,4	4,5	4,6	4,7	4,8	4,9	5,1	5,2	5,2	5,3	4,6	
15	3,9	3,9	4,0	4,0	4,1	4,2	4,3	4,3	4,4	3,8		

SENNEBOGEN
835M

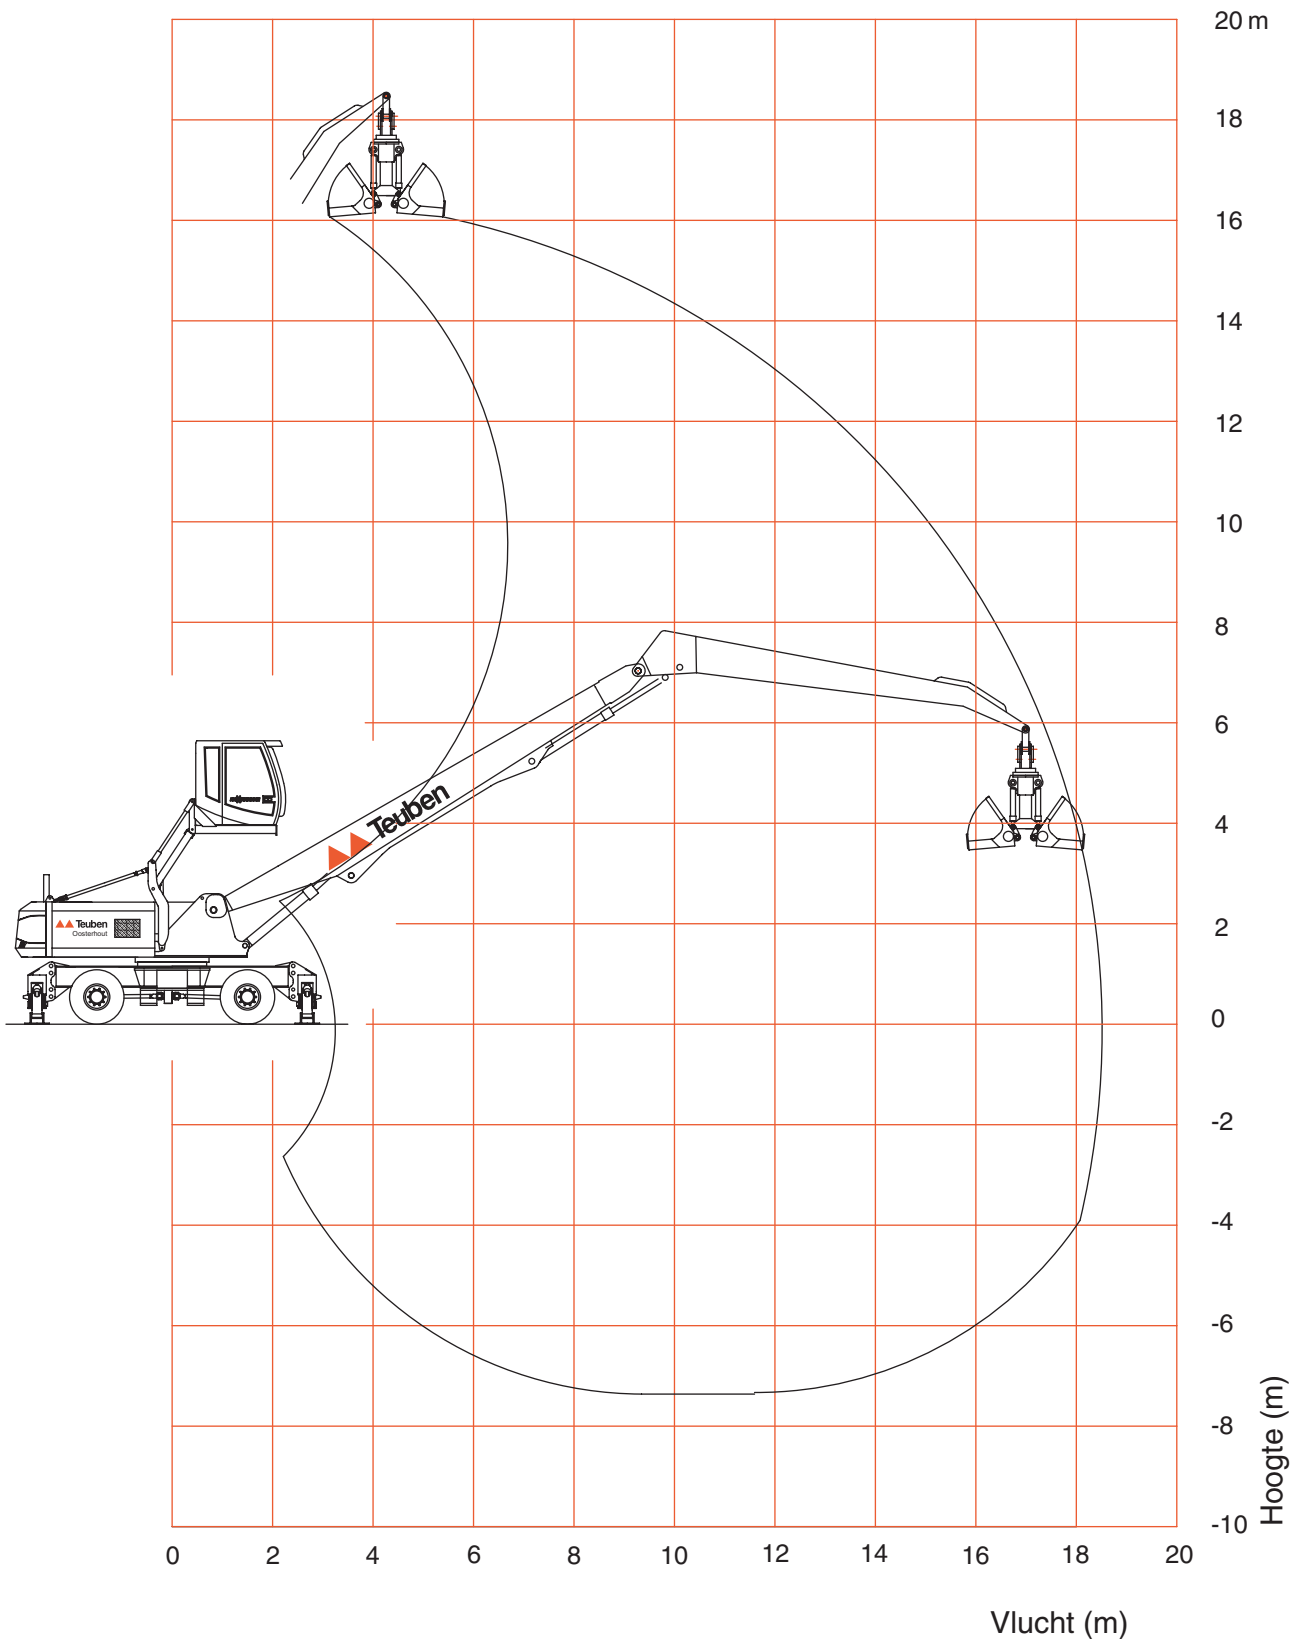

SENNEBOGEN 835M

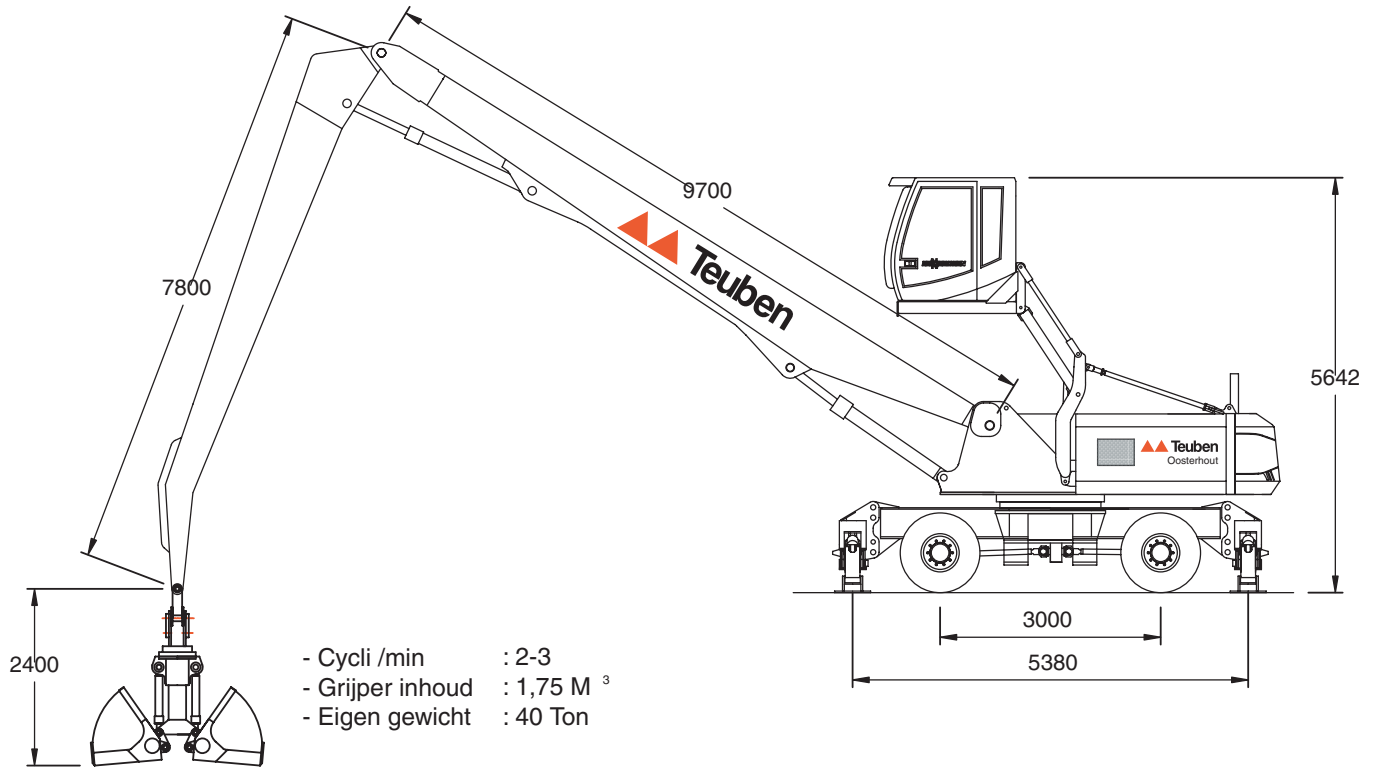

1:100



Teuben b.v.
Rederijweg 18
4906 CX Oosterhout, Nederland
Tel: 0162 - 497 010
Fax: 0162 - 422 918