Teuben

Spierings SK598-AT5




SPIERINGS
SK598-AT5


Teuben	Gieklengte 48 meter			NEN2020
Vlucht in meters	Stempelbreedte			
	7,20m x 7,20 m		7,20m x 5,65m	
	Horizontaal	30° getopt	Horizontaal	30° getopt
6	8,0	8,0	8,0	8,0
8	8,0	8,0	8,0	8,0
10	8,0	8,0	8,0	6,9
12	8,0	8,0	6,4	5,5
14	7,2	6,2	5,3	4,6
16	6,2	5,3	4,5	3,9
18	5,4	4,6	4,0	3,4
20	4,8	4,1	3,5	3,0
22	4,3	3,6	3,1	2,7
24	3,8	3,3	2,8	2,4
26	3,5	3,0	2,6	2,2
28	3,2	2,7	2,3	2,0
30	3,0	2,5	2,2	1,8
32	2,8	2,3	2,0	1,7
34	2,6	2,2	1,9	1,6
36	2,4	2,0	1,7	1,5
38	2,3	1,9	1,6	1,4
40	2,0	1,8	1,5	1,3
42	2,0	1,7	1,4	1,2
44	1,9		1,3	
46	1,8		1,3	
48	1,7		1,2	


Teuben

SPIERINGS
SK598-AT5

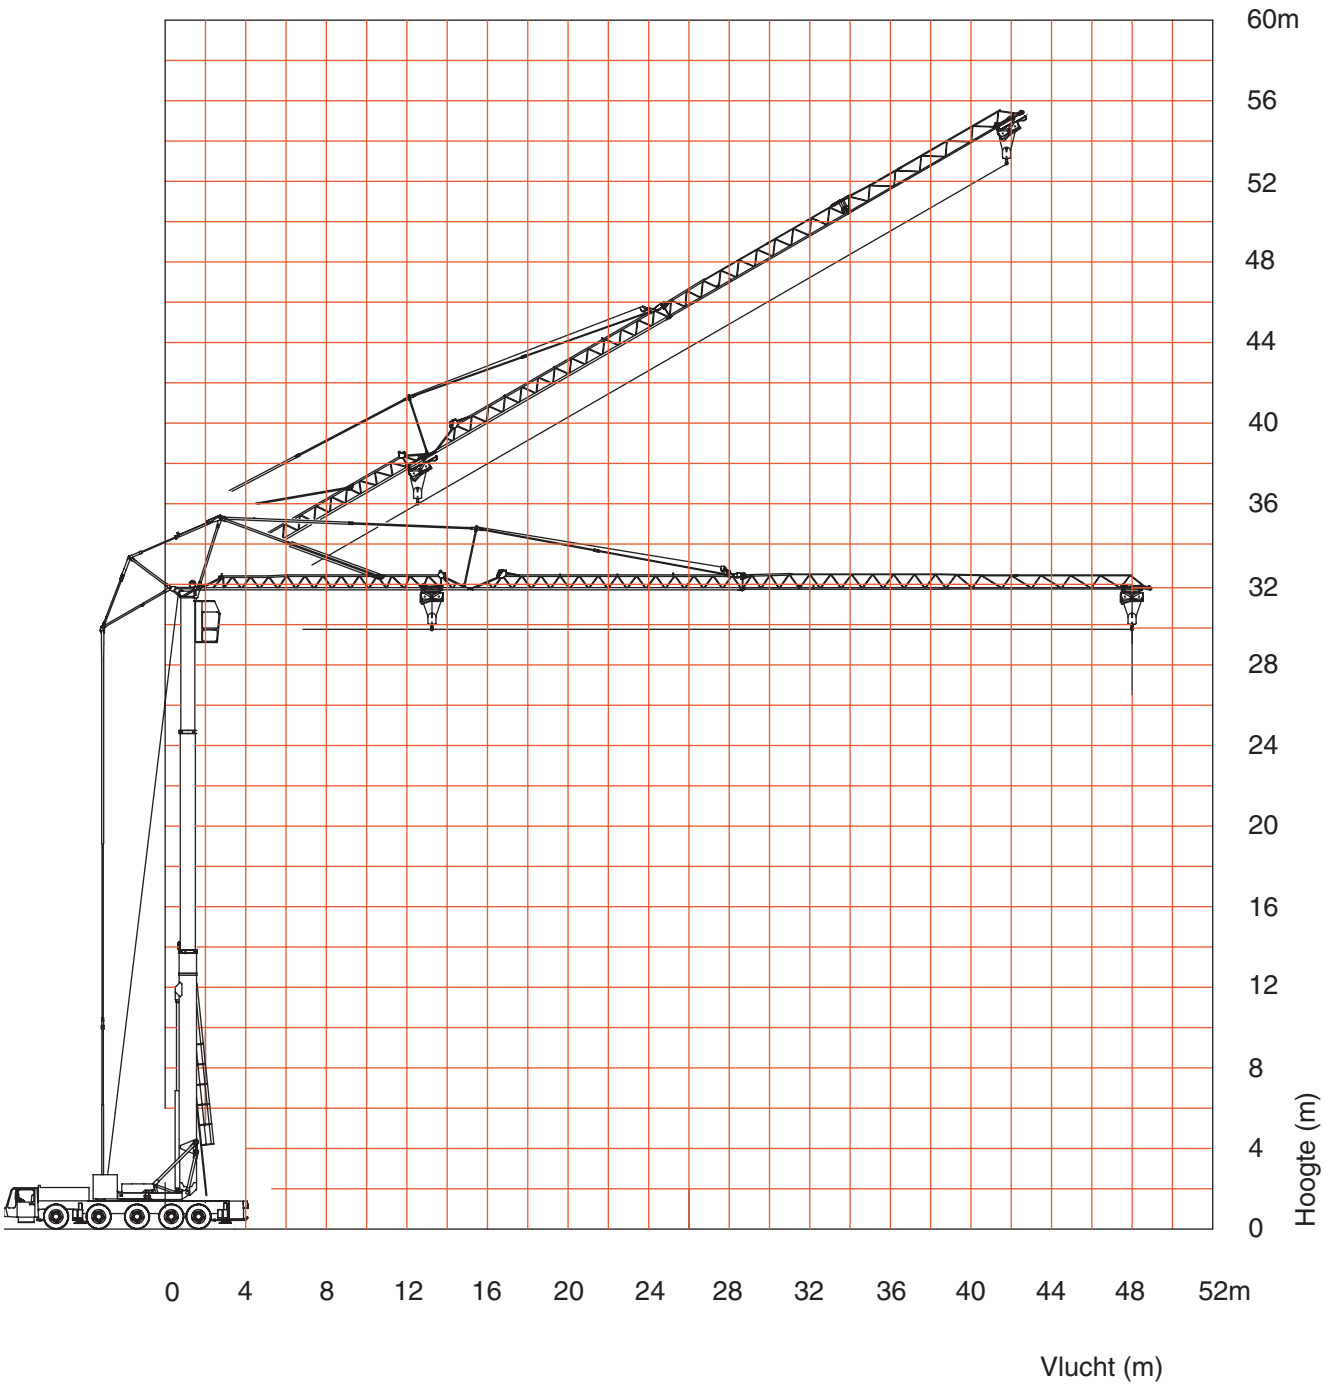

SPIERINGS
SK 598-AT5

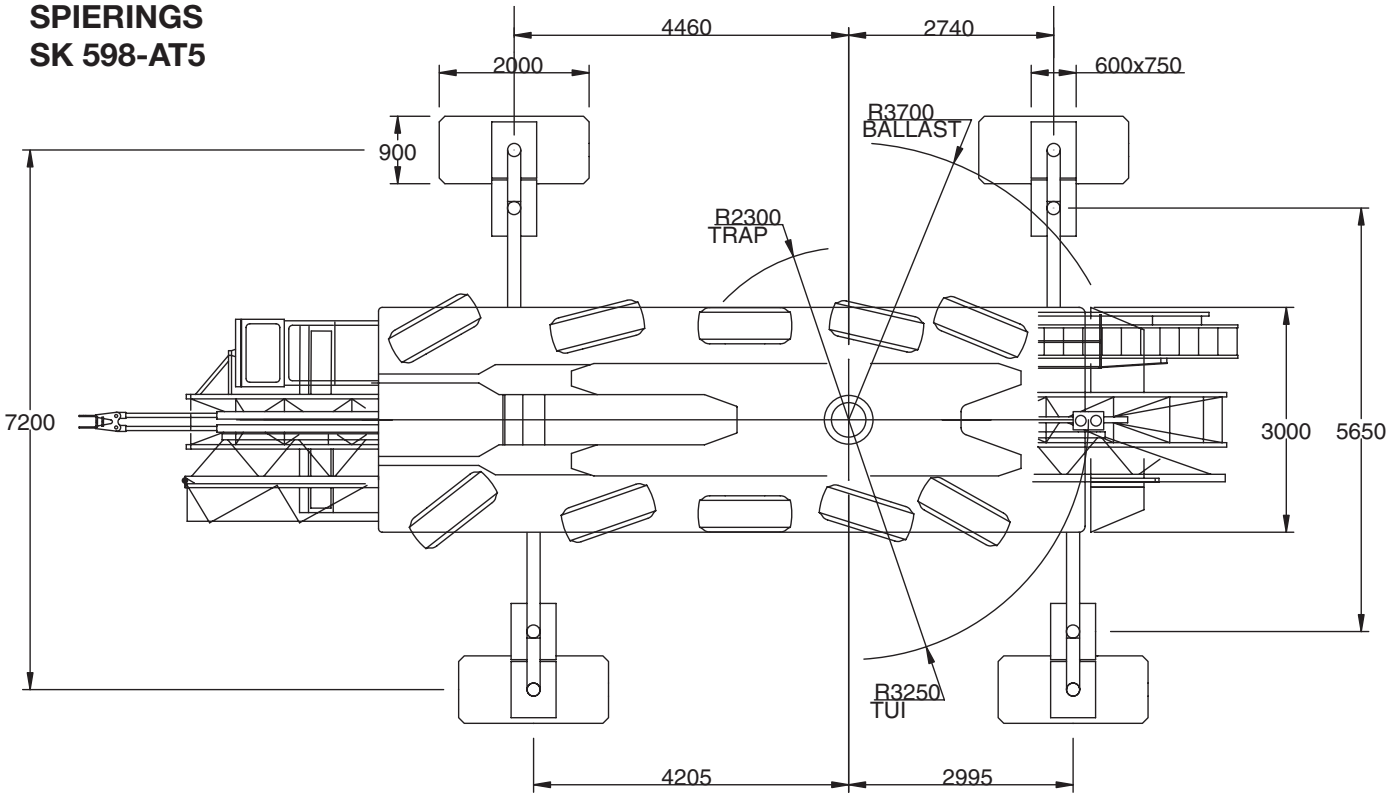

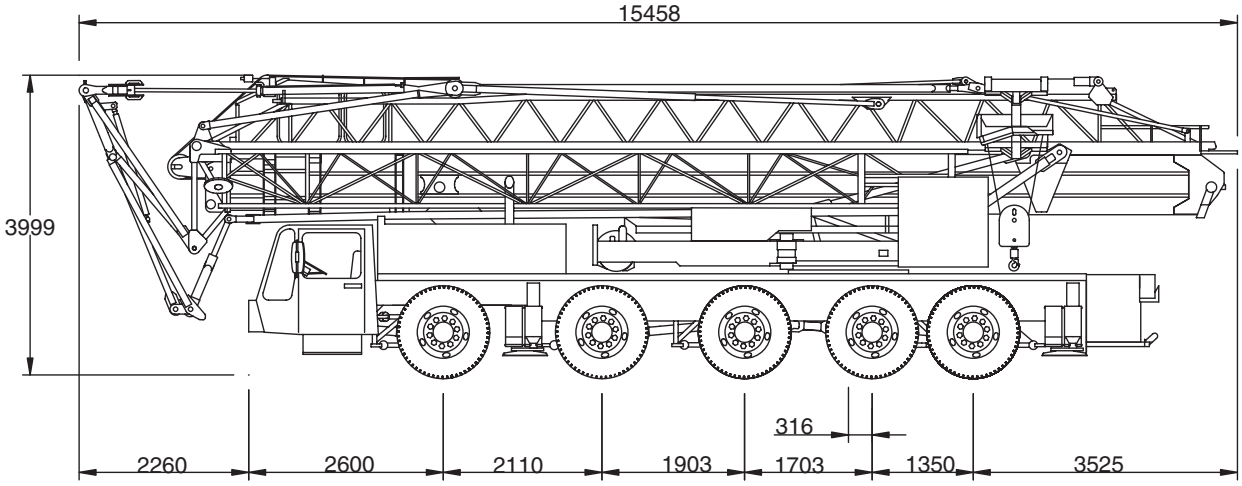

1:100

Teuben

Teuben b.v.
Rederijweg 18
4906 CX Oosterhout, Nederland
Tel: 0162 - 497 010
Fax: 0162 - 422 918